


B

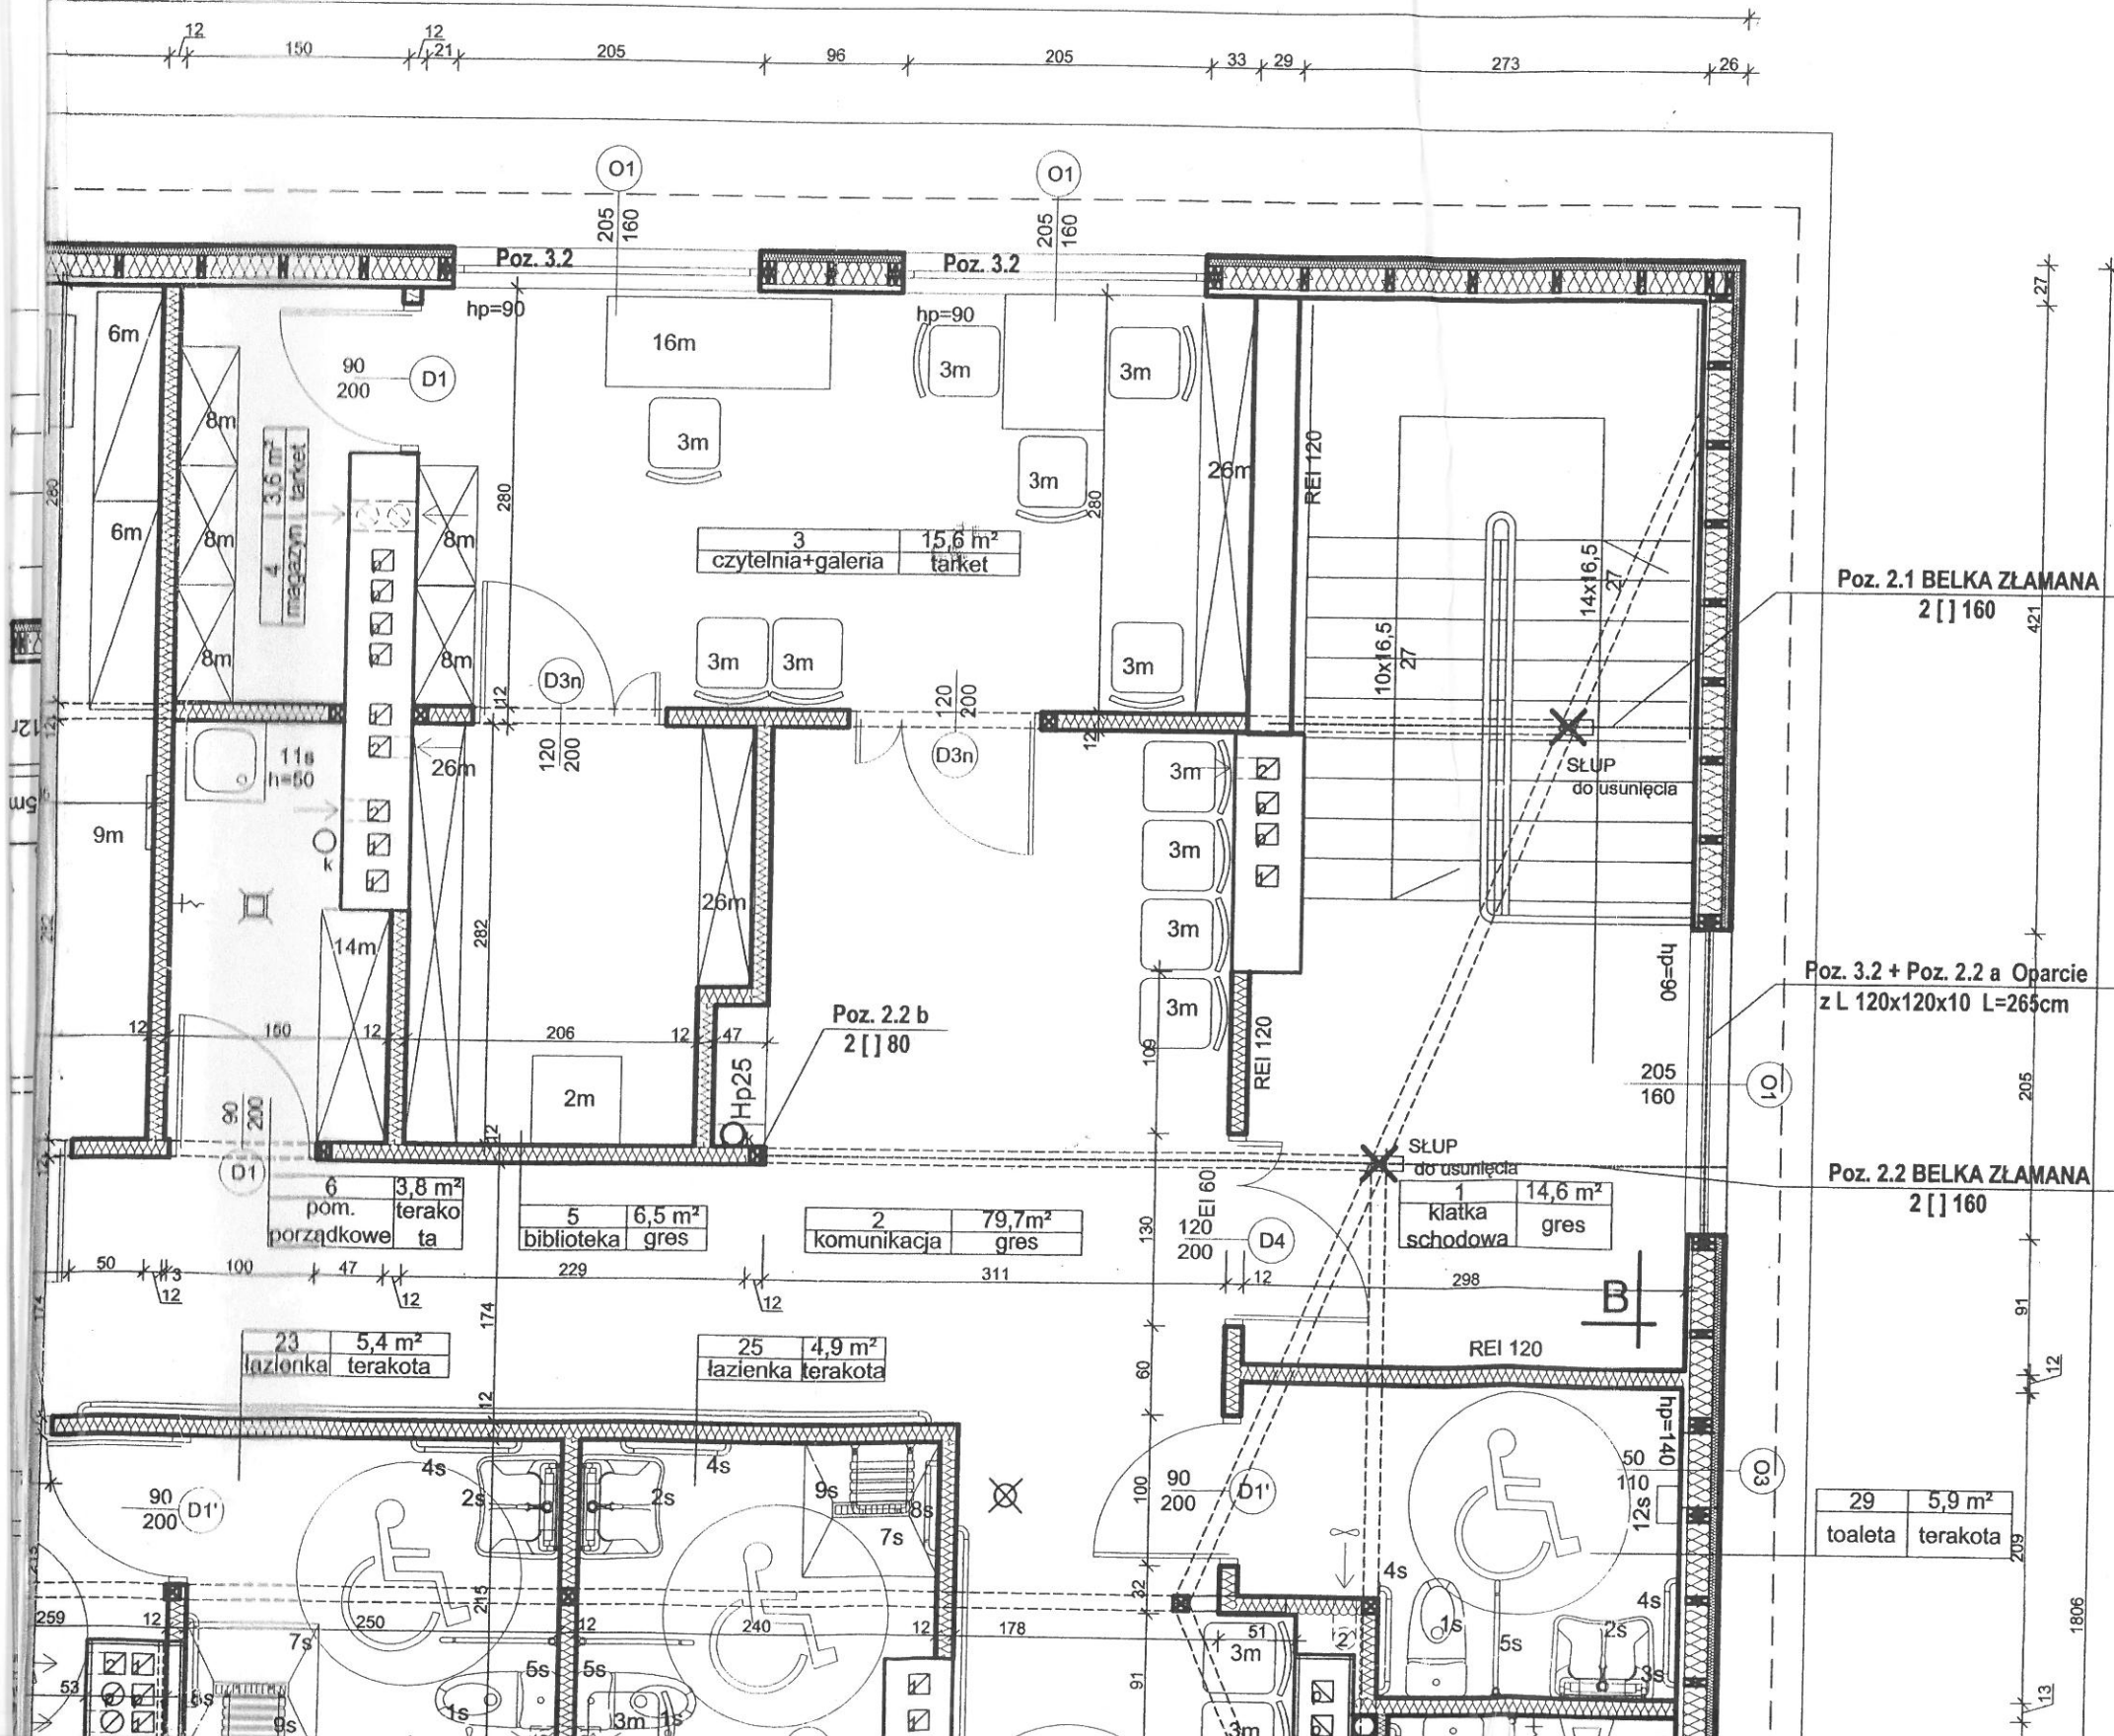

zestawienie powierzchni

NR PORZ.	NAZWA POMIESZCZENIA	RODZAJ POSADZKI	WG PROJEKTU BUDOWLANEGO	WG PFU
1	klatka schodowa	gres	14,6 m ²	11,1 m ²
2	komunikacja	gres	79,9 m ²	80,4 m ²
3	czytelnia+galeria	tarket	15,6 m ²	14,2 m ²
4	magazyn	tarket	3,6 m ²	3,3 m ²
5	biblioteka	tarket	6,5 m ²	10 m ²
6	pom. porządkowe	terakota	3,8 m ²	4,9 m ²
7	pokój	terakota	13,5 m ²	14,9 m ²
7a	przedpokój	terakota	4,9 m ²	4,2 m ²
8	łazienka	terakota	5,8 m ²	6 m ²
9	toaleta	terakota	3,1 m ²	4,5 m ²
10	łazienka	terakota	6 m ²	6 m ²
11	pokój	terakota	17,1 m ²	14,9 m ²
11a	przedpokój	terakota	4,4 m ²	4,3 m ²
12	pokój z aneksem	terakota	20,5 m ²	20,4 m ²
13	pracownia ceramiczna	tarket	32,4 m ²	28,1 m ²
14	pracownia	tarket	19,8 m ²	28,7 m ²
15	psycholog	tarket	21,3 m ²	26,6 m ²
16	pracownia życia codziennego	tarket	44,2 m ²	29,4 m ²
17	pomieszczenie na wózki	tarket	8 m ²	
18	pracownia hafciarska	tarket	30,8 m ²	28,5 m ²
19	podnośnik		2,2 m ²	2,6 m ²
20	szatnia	tarket	9,6 m ²	6 m ²
21	rehabilitacja	tarket	38,9 m ²	45,7 m ²
22	rehabilitacja	tarket	18,7 m ²	17,8 m ²
23	łazienka	terakota	5,4 m ²	6 m ²
24	szatnia	tarket	3,6 m ²	
25	łazienka	terakota	4,9 m ²	
26	hyromasaż	terakota	10,3 m ²	12,5 m ²
27	logopeda	tarket	16 m ²	21,5 m ²
28	toaleta	terakota	5,3 m ²	4,5 m ²
29	toaleta	terakota	5,9 m ²	4,5 m ²
SUMA			476,6 m ²	461,5 m ²

technologia i wyposażenie

WYPOSAŻENIE MEBLOWE

1m	aneks - szafki - komplet pod zabudowę całego pomieszczenia, stojące i wiszące z maksymalnym wykorzystaniem powierzchni
2m	stół rozkładany
3m	krzesła drewniane,
4m	ława
5m	kanapa narożna
6m	komod
7m	regal
8m	szafka zamknięta z nadstawką
9m	lustro
10m	szafki wiszące
11m	półki wiszące,
12m	stolik z regulowaną wysokością
13m	krzesło tapicerskie drewniane,
14m	szafa - asortyment standardowy, wyrób gotowy, wielkość dopasowana do wnęki
15m	stół pod aparaty do fizjoterapii, wyrób gotowy,
16m	biurko
17m	puf ryżowy
18m	krzesło
19m	fotel masujący - asortyment standardowy, wyrób gotowy
20m	regaly
21m	stolik
22m	fotel
23m	tapczanik
24m	szafka nocna
25m	szafka ubraniowa podwójna z ławeczką
26m	regaly biblioteczne