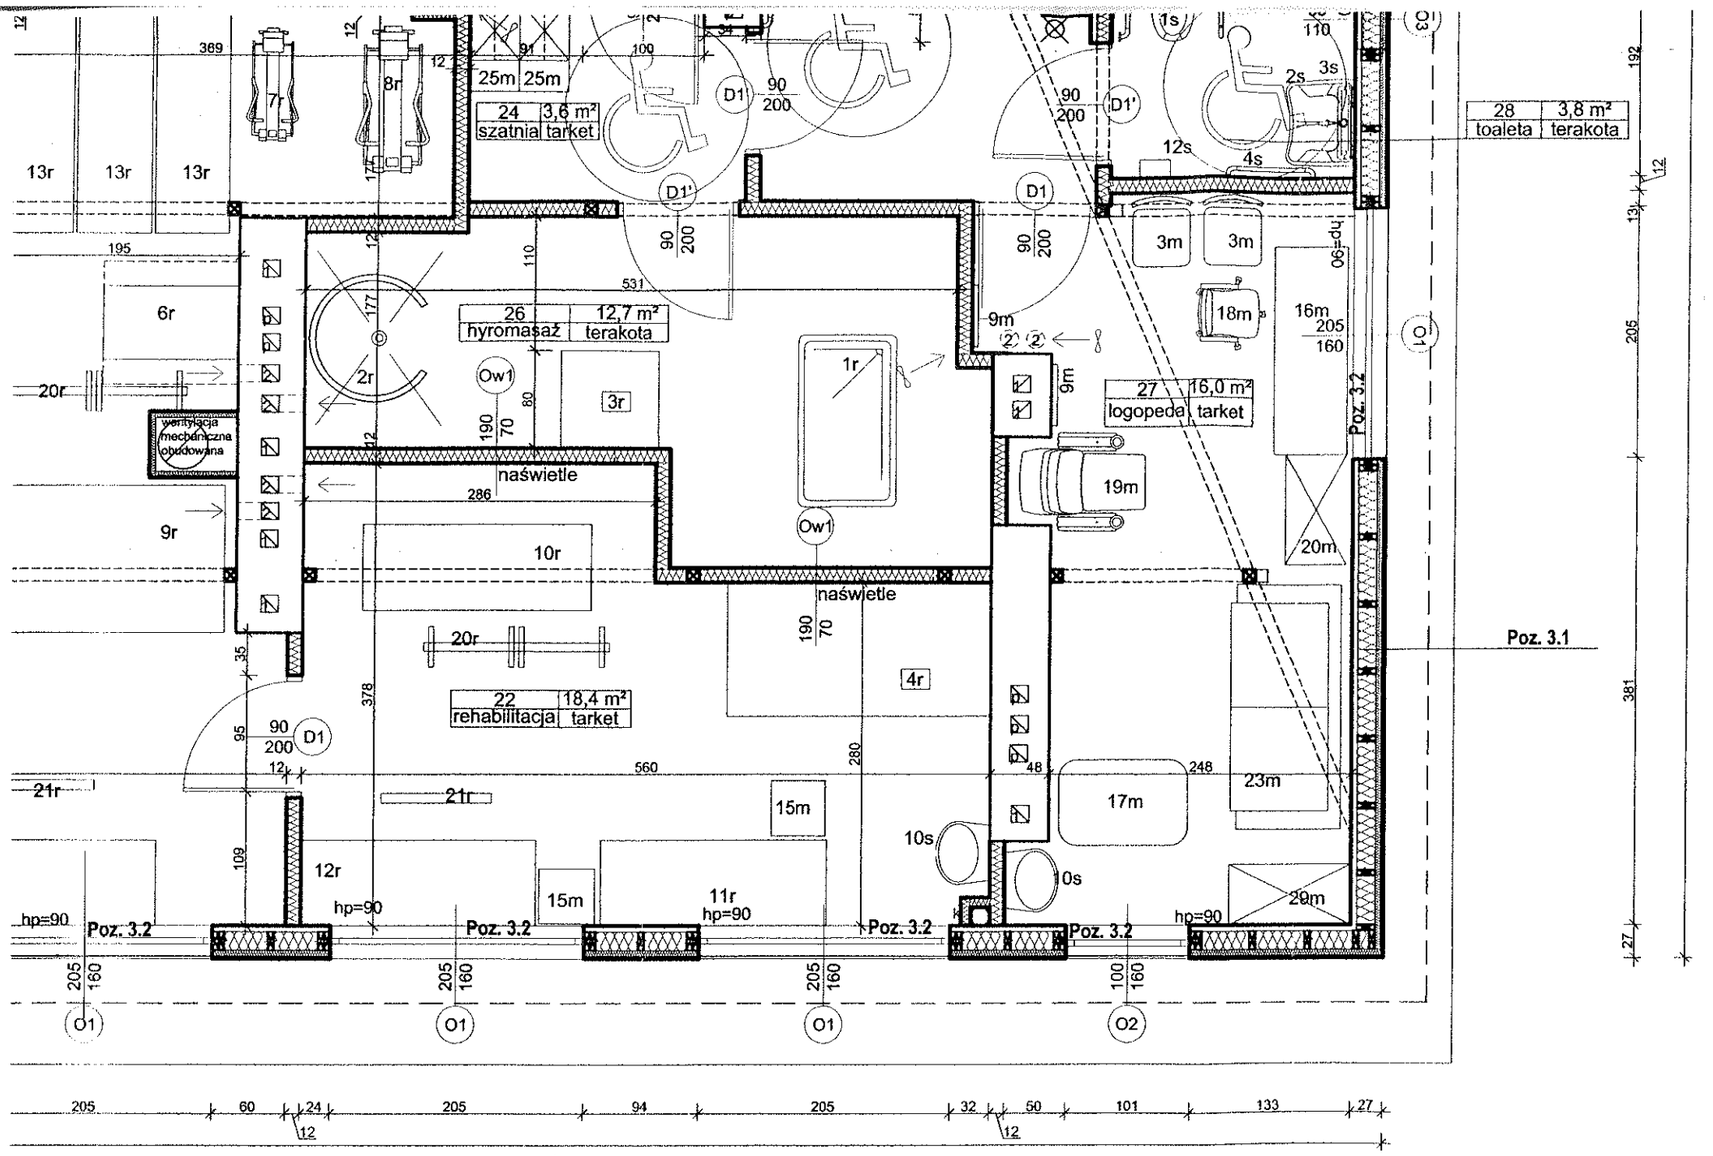

Uwaga!

1. Min. wysokość komina dymowego – 4,0m
2. Min. wysokość komina wentylacyjnego – 1,0m
3. Po zakończeniu robót należy wykonać ekspertyzę kominiarską.

01 2022r

mgr inż. Marian Wierzbowski
upr. bud. 12/87/OL
w specjalności konstrukcyjno-budowlanej
§ 5 ust.1, § 6 ust. 1 i 3, § 13 ust. 1 pkt 2

DETAL BUDOWY ŚCIANY ZEWNĘTRZNEJ 1:20

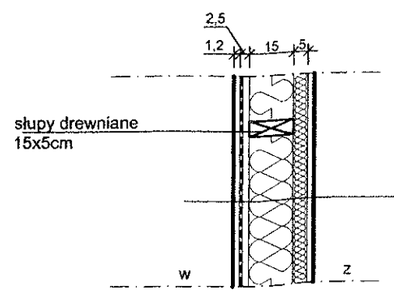

ŚCIANA ZEWNĘTRZNA PROJEKTOWANA

- tynk cienkowarstwowy
- siatka podtynkowa
- płyta OSB
- łaty drewniane 50/ 60 mm
- wełna mineralna między łatami 5cm
- słupy drewniane 15x5cm
- wełna mineralna między słupami 15cm
- folia paroizolacyjna
- ruszt stalowy typu NIDA GIPS 2,5 cm
- płyta g-k 1,2 cm

SPRZĘT SANITARNY

1s	miska ustępowa
2s	umywalka dostosowana do potrzeb osób niepełnosprawnych
3s	lustro dla niepełnosprawnych
4s	uchwyt dla niepełnosprawnych stały
5s	uchwyt dla niepełnosprawnych uchylny
6s	pisuar
7s	brodzik najazdowy, wyprofilowany w płytkach, odwodnienie liniowe, bezpieczne dla wózka inwalidzkiego
8s	poręcz dla niepełnosprawnych stała prysznicowa
9s	siedzisko prysznicowe uchylne
10s	umywalka
11s	zlew gospodarczy
12s	suszarka do rąk
13s	zlew kuchenny z ociekaczem
p	pralka
k	kuchenka elektryczna z piekarnikiem
zm	zmywarka
l	lodówka
o	okap

WYPOSAŻENIE PRACOWNI GARNCARSKIEJ

1c	walcarka
2c	stół ceramiczny
3c	skrzynia metalowa do przechowywania gliny
4c	koło garncarskie

WYPOSAŻENIE REHABILITACYJNE

1r	wanna do masażu wirowego kończyn dolnych Cascade lub równoważn
2r	natrysk płaszczowy - typ T-NP lub równoważny
3r	wanna do masażu wirowego kończyn dolnych Lastura Profi lub równoważna
4r	stół do masażu suchego
5r	urządzenie do rehabilitacji kręgosłupa TheraGe lub równoważny
6r	podnośnik jezdny - asortyment standardowy, wyrób gotowy, transport chorych z niepełnosprawnością ruchową obciążenie max - 175kg
7r	wioślarz - asortyment standardowy, wyrób gotowy urządzenie do ćwicze ogólnokondycyjnych. Tłoki hydrauliczne, wyświetlacz pomiaru czasu
8r	orbitrek - asortyment standardowy, wyrób gotowy urządzenie do ćwicze ogólnokondycyjnych, magnetyczne
9r	stół do rehabilitacji metodą Ndt-bobath lub równoważny
10r	stół do masażu
11r	zestaw do magnetoterapii z aparatem, leżanką i aplikatorem szpulowym
12r	kozetka - asortyment standardowy, wyrób gotowy. Uniwersalna kozetka pokryta tworzywem skóropodobnym
13r	materac do ćwiczeń - asortyment standardowy, wyrób gotowy. Materac AIREX lub równoważny
14r	kabina natryskowa - asortyment standardowy, wyrób gotowy.
20r	parawan drewniany - asortyment standardowy, wyrób gotowy. Dwuczęściowy, regulowane skrzydła na kółkach

rzut poddasza

1:5(

Przedsiębiorstwo Budownictwa Ogólnego "BUDOPRZEM" sp. z o.o.
10-012 Olsztyn ul. Orkana 5b

RODZAJ DOKUMENTACJI	PROJEKT BUDOWLANY
TEMAT	NADBUDOWA BUDYNKU WTZ W DOBRYM MIEŚCIE, UL. GARNIZONOWA 20
ADRES OBIEKTU	DOBRE MIASTO UL. GARNIZONOWA 20
ZAMAWIAJĄCY	GMINA DOBRE MIASTO 11-040 Dobre Miasto ul. Warszawska 14
BRANŻA	ARCHITEKTURA — data V.20
PROJEKTOWAŁ	mgr inż. arch. Piotr Zabiełło; upr. bud. Nr 1/97/OL mgr inż. arch. Hanna Radzik — skala 1:50
SPRAWDZIŁ	mgr inż. arch. Grzegorz Rosa — nr rys.A