




A

proj. komin wentylacyjny
pion z kominkiem dachowym z PCV
o średnicy min $\phi 15\text{cm}$

proj. komin dymowy z gotowymi elementami
systemowy o średnicy min $\phi 20\text{cm}$

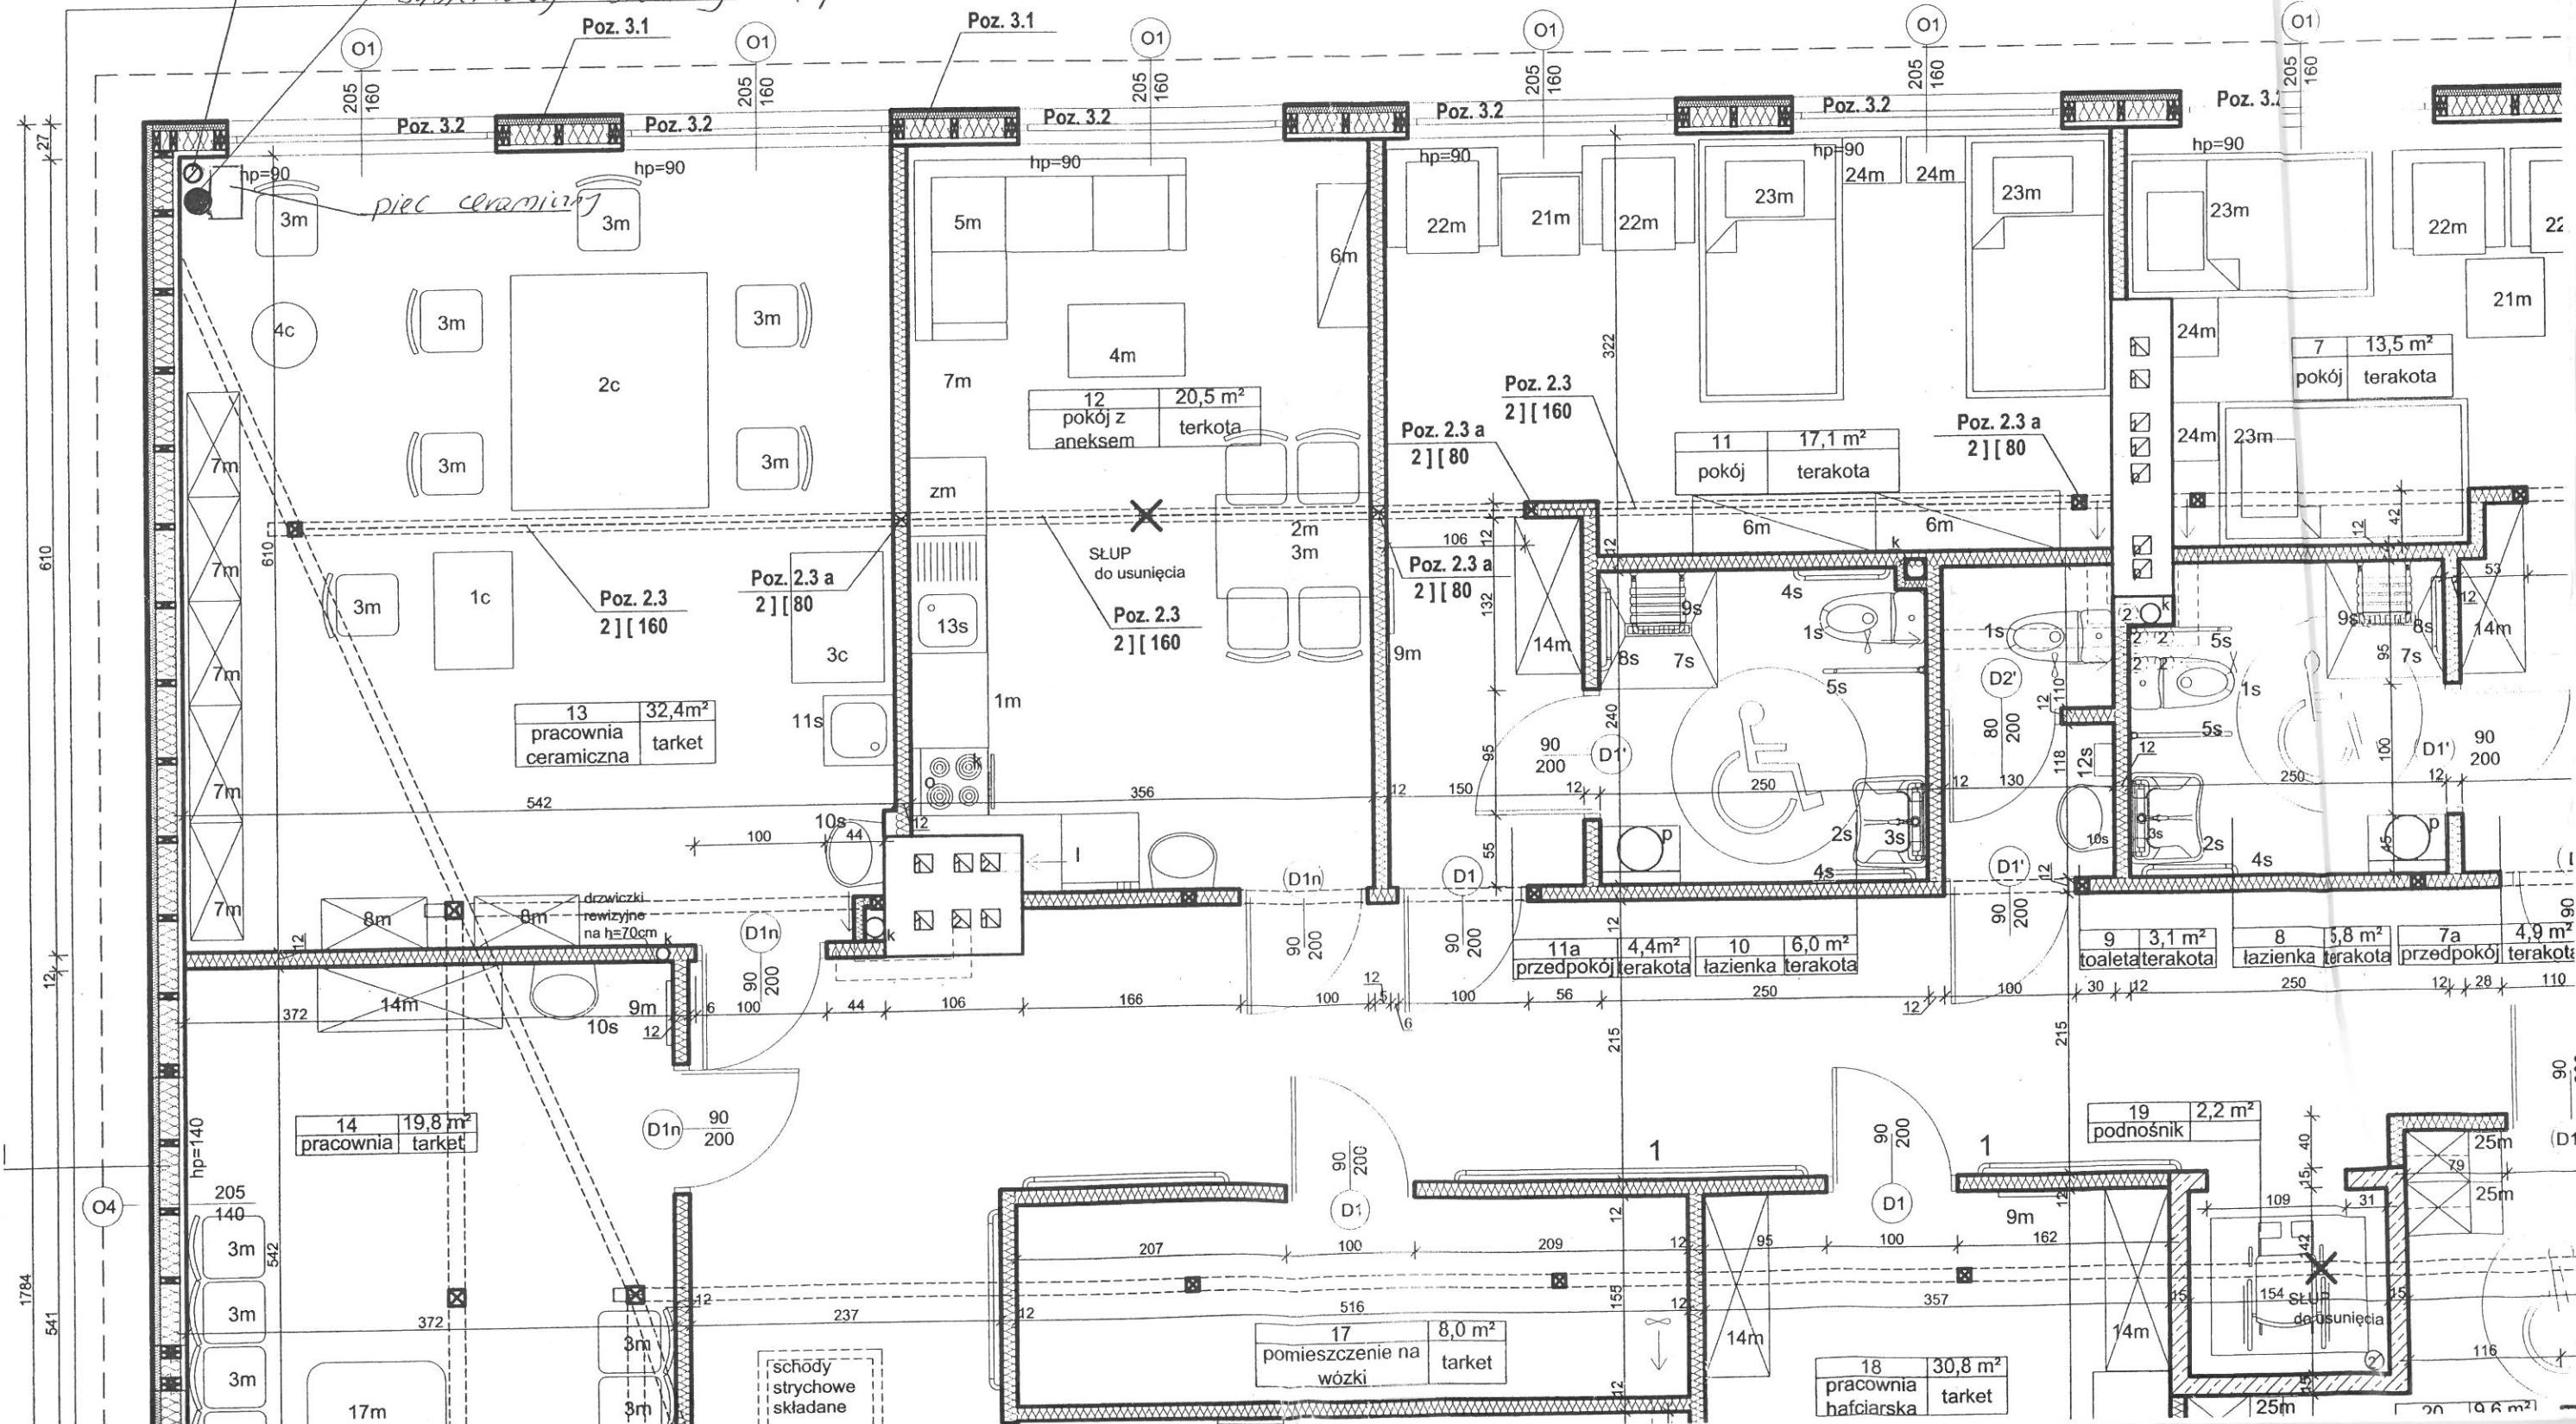

piec ceramiczny

12 pokój z aneksem
20,5 m² terakota

11 pokój
17,1 m² terakota

7 pokój
13,5 m² terakota

13 pracownia ceramiczna
32,4 m² tarket

14 pracownia
19,8 m² tarket

17 pomieszczenie na wózki
8,0 m² tarket

18 pracownia hafciarska
30,8 m² tarket

19 podnośnik
2,2 m²

9 toaleta
3,1 m² terakota

8 łazienka
5,8 m² terakota

7a przedpokój
4,9 m² terakota